

COMPANIA DE TRANSPORT PUBLIC
CLUJ - NAPOCA S.A.
SERVICIUL TEHNIC-INVESTITII

PLANSA

1

Sc. 1:500

RETEA
CAP
LINIE
BAISOARA

Necesari:

760 ml fir contact
15 stalpi SFB-II
1 MM

PERMIS
CONSTRUCII



PĂRÎNG

MM

LEGENDĂ

stalp
existent

stalp
nou

linie
contact
proiectată

ME macaz
electric

MM macaz
meccanic

consola
stalp

Suspensii
stalp

ROMANIA - M.D.R.T. - I.S.C.
SABĂU DORIN
DIRIGINTE DE ȘANTIER
AUT. NR. 26539
DOMENIU SUBDOMENIU:
2.3; 3.2; 4

STR. L. REBREANU

PLANȘA

2

sc. 1:500

RETEA

STR. L. REBREANU

STATIA DE ÎMBĂRCARE
"BĂITA"

LEGENDĂ

↗ stâlp existent

↗ stâlp nou

— linie contact proiectată

○ — consolă stâlp

● — traversă stâlp

ROMANIA - M.D.R.T. - I.S.G.

SABĂU DORIN

DIRIGINTE DE ȘANTIER
AUT. NR. 26539

DOMENII/SUBDOMENII:
2.3; 3.2; 4

COMPANIA DE TRANSPORT PUBLIC
CLUJ - NAPOCA S.A.
SERVICIUL TEHNIC-INVESTITII

AL. SCĂRIȘOARA

STR. ALBAC


STR. L. REBREANU

STR. CRIZANTEMELOR

Necesar

3000 ml fire
contact Cu-100
mm²

2 stâlpi 98-1

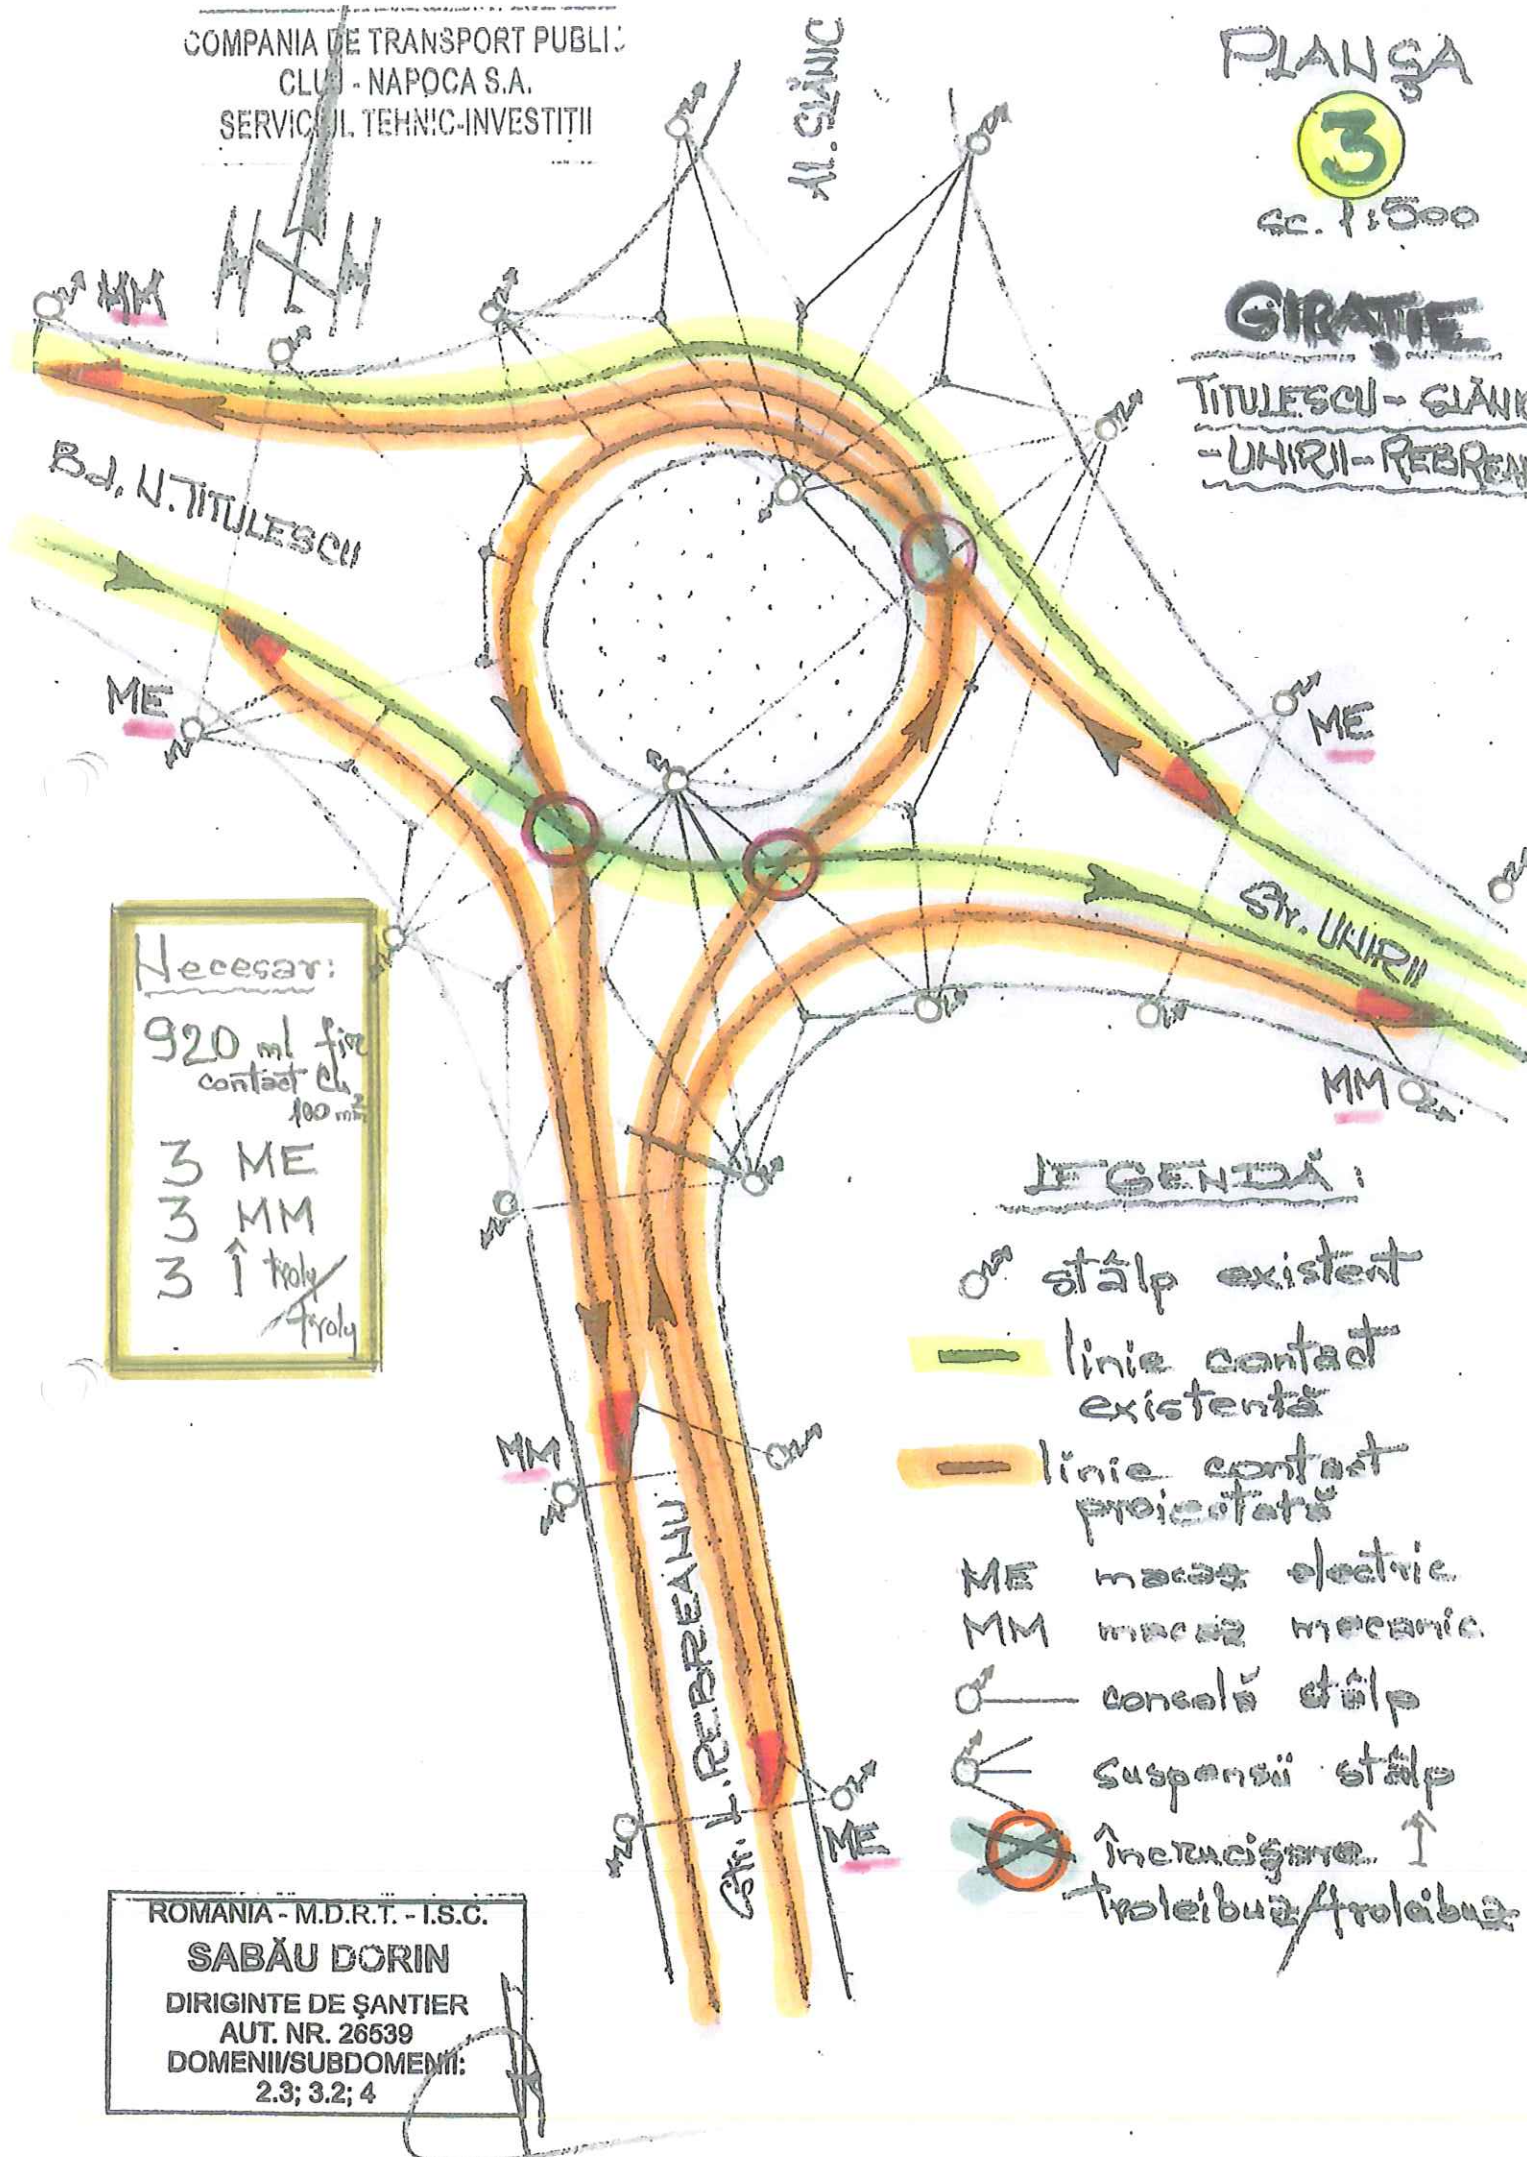

Necesar:

920 ml fire
contact Ch_{100}

3 ME

3 MM

3 ↑ trol
4 trol

LEGENDĂ:

○ stâlp existent

— linie contact
existentă

— linie contact
proiectată

ME marcaș electric

MM marcaș mecanic

○— consolă stâlp

○— suspensii stâlp

⊗ încreucisare ↑
troleibuz/troleibuz

ROMANIA - M.D.R.T. - I.S.C.

SABĂU DORIN

DIRIGINTE DE ȘANTIER

AUT. NR. 26539

DOMENII/SUBDOMENII:

2.3; 3.2; 4

PLAȘA 4

sc. 1:500

GIRATIE


UNIRII-A.V.VOEVED-
-Ref. I.T. STAN-L.S.B

COMPANIA DE TRANSPORT PUBLIC
CLUJ-NAPOCA S.A.
SERVICIU TEHNIC-INVESTITII

Necesari:

50 ml fir
contect Cu
100 mm

1 ME

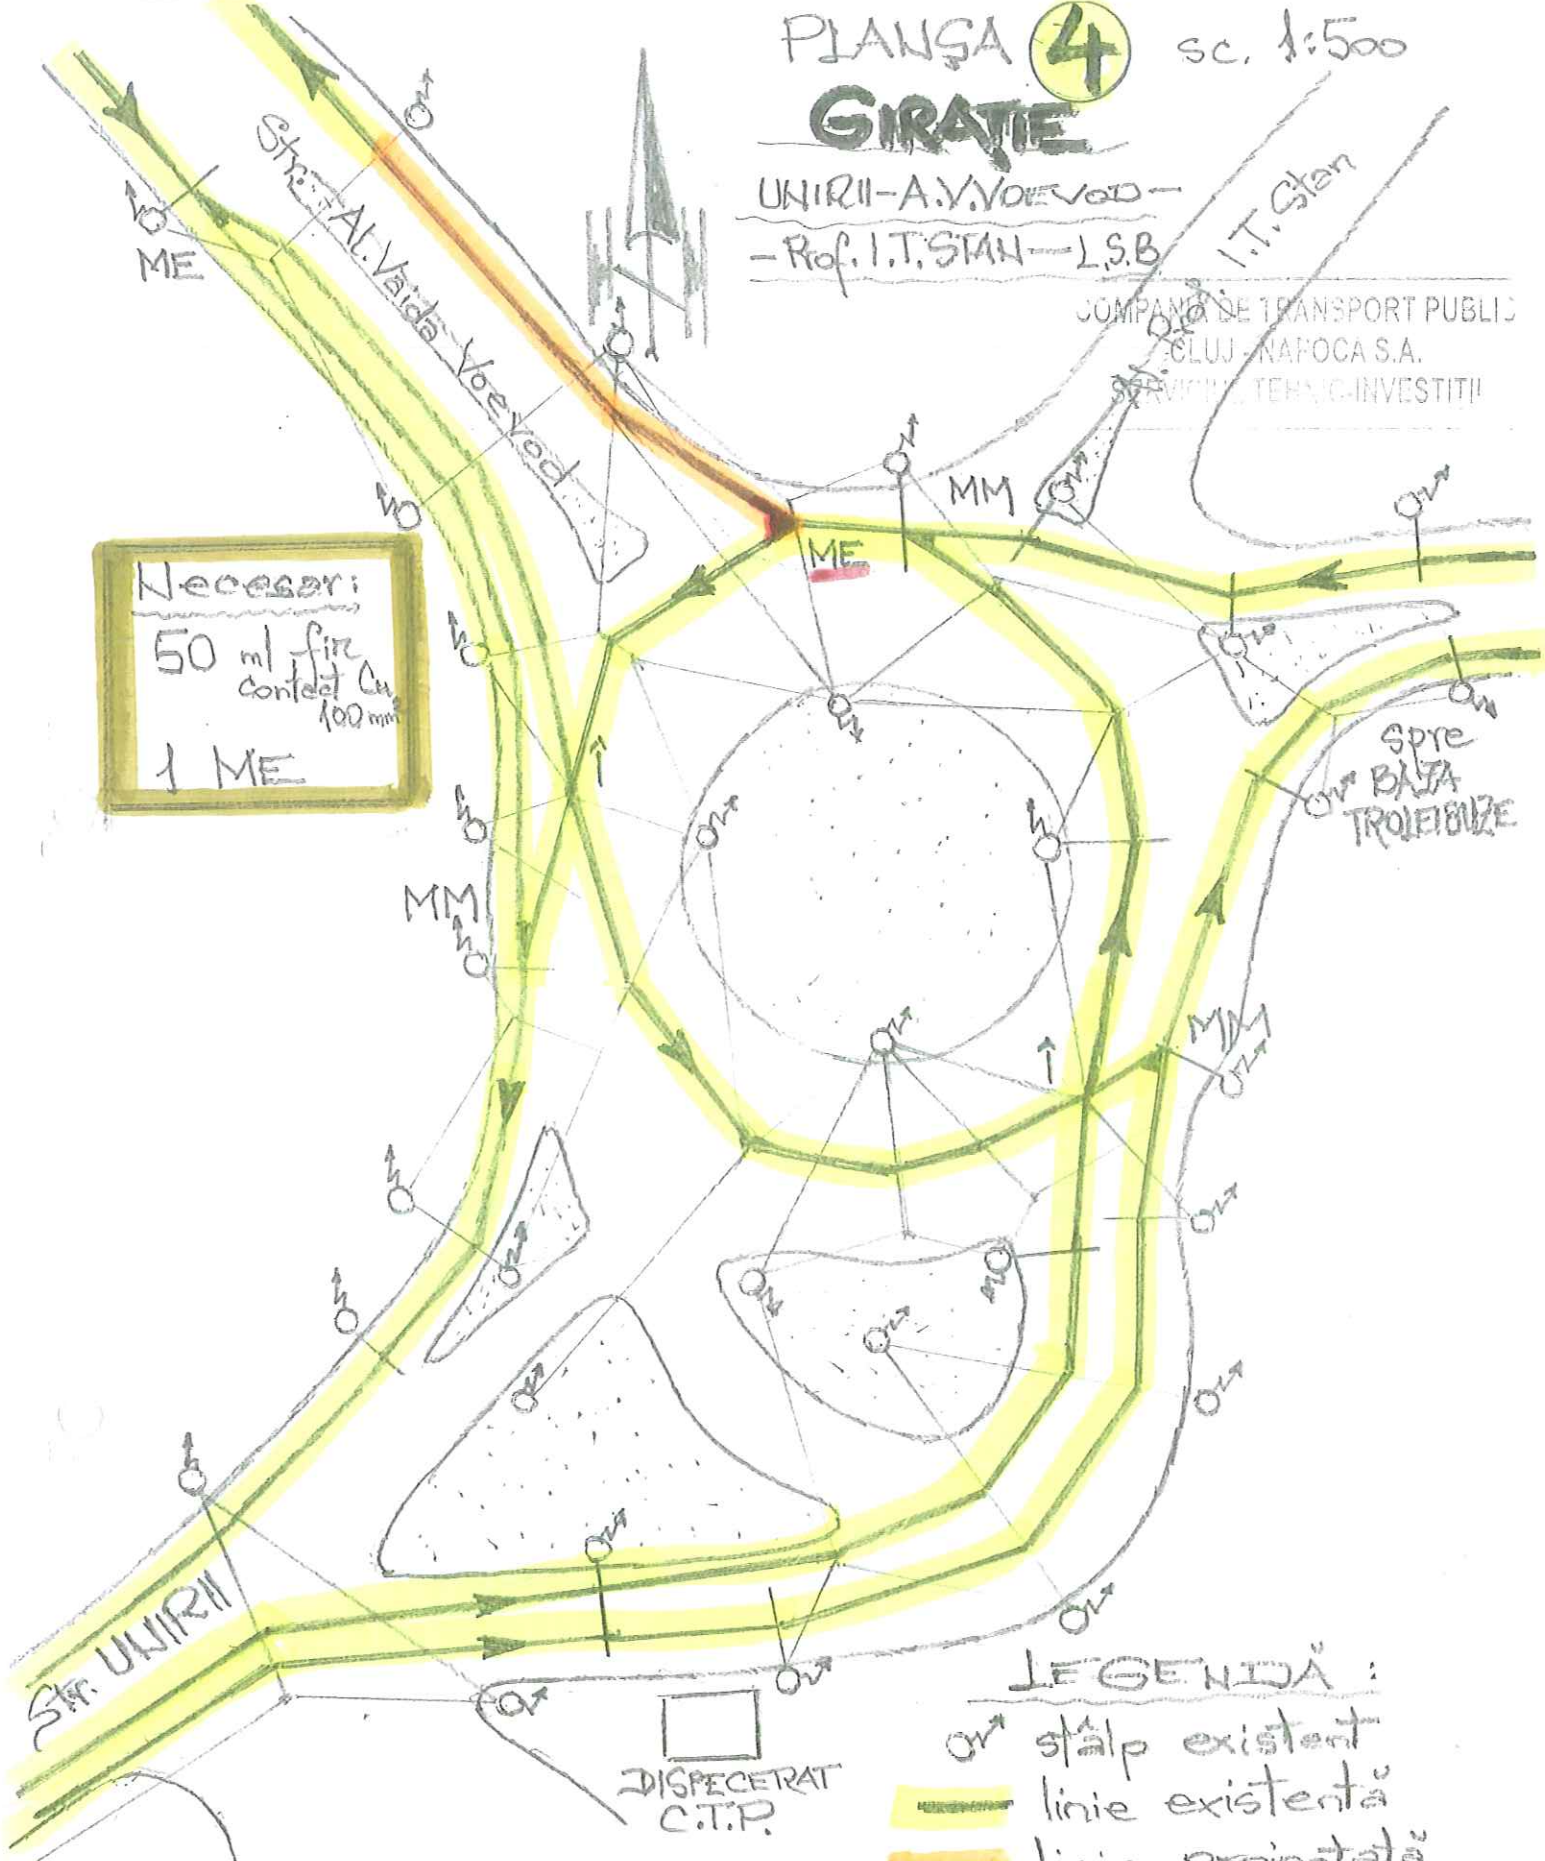

LEGENDA :

- stâlpi existenți
- linie existentă
- linie proiectată
- ME, MM masașuș
- consolă
- suspensii
- încucigare trb/trb

ROMANIA - M.D.R.T. - I.S.C.

SABĂU DORIN

DIRIGINTE DE ȘANTIER

AUT. NR. 26539

DOMENII/SUBDOMENII:

2.3; 3.2; 4

PLAN SA

5

PASAJ VLAICU

SC. 1:500

COMPANIA DE TRANSPORT PUBLIC
CLUJ-NAPOCA S.A.
SERVICIUL TRAFIC-INVESTITII

Necesar:

490 ml fir
contact 100mm

6 stăpi SIME

PASAJ RUTIER A. VLAICU

pod electroizolant
existent

spre CENTRU

spre AEROPORT

Str. T. MIHALI

ROMANIA - M.D.R.T. - I.S.C.

SABAU DORIN

DIRIGINTE DE SANTIER

AUT. NR. 26539

DOMENIU/SUBDOMENIU:

23; 3.2; 4

LEGENDA

stăp existent

stăp nou

linie existentă

linie proiectată

COMPANIA DE TRANSPORT PUBLIC
CLUJ - NAPOCA S.A.
SERVICIUL TEHNIC-INVESTITII

PLANSA

6

PASAU
VLAICU-2

Sc. 1:500

Necesar:

500 ml fire
contact $Cu-60mm^2$

3 stâlpi STM-8

LEGENDA:

○ stâlp existent
● stâlp nou

— linie existentă

— linie proiectată

ME macaz electric
existent

ROMANIA - M.D.R.T. - I.S.G.

SABĂU DORIN

DIRIGINTE DE ŞANTIER

AUT. NR. 26539

DOMENII/SUBDOMENII:

2.3; 3.2; 4

Str. A. VLAICU


ME

spre AEROPORT
spre CENTRU
spre GEORGHENI

PLANȘA 7 GIRAȚIA MĂRĂȘTI

Sc. 1:500

COMPANIA DE TRANSPORT PUBLIC
 CLUJ-NAPOCA S.A.
 SERVICIU TEHNIC-INVESTIȚII

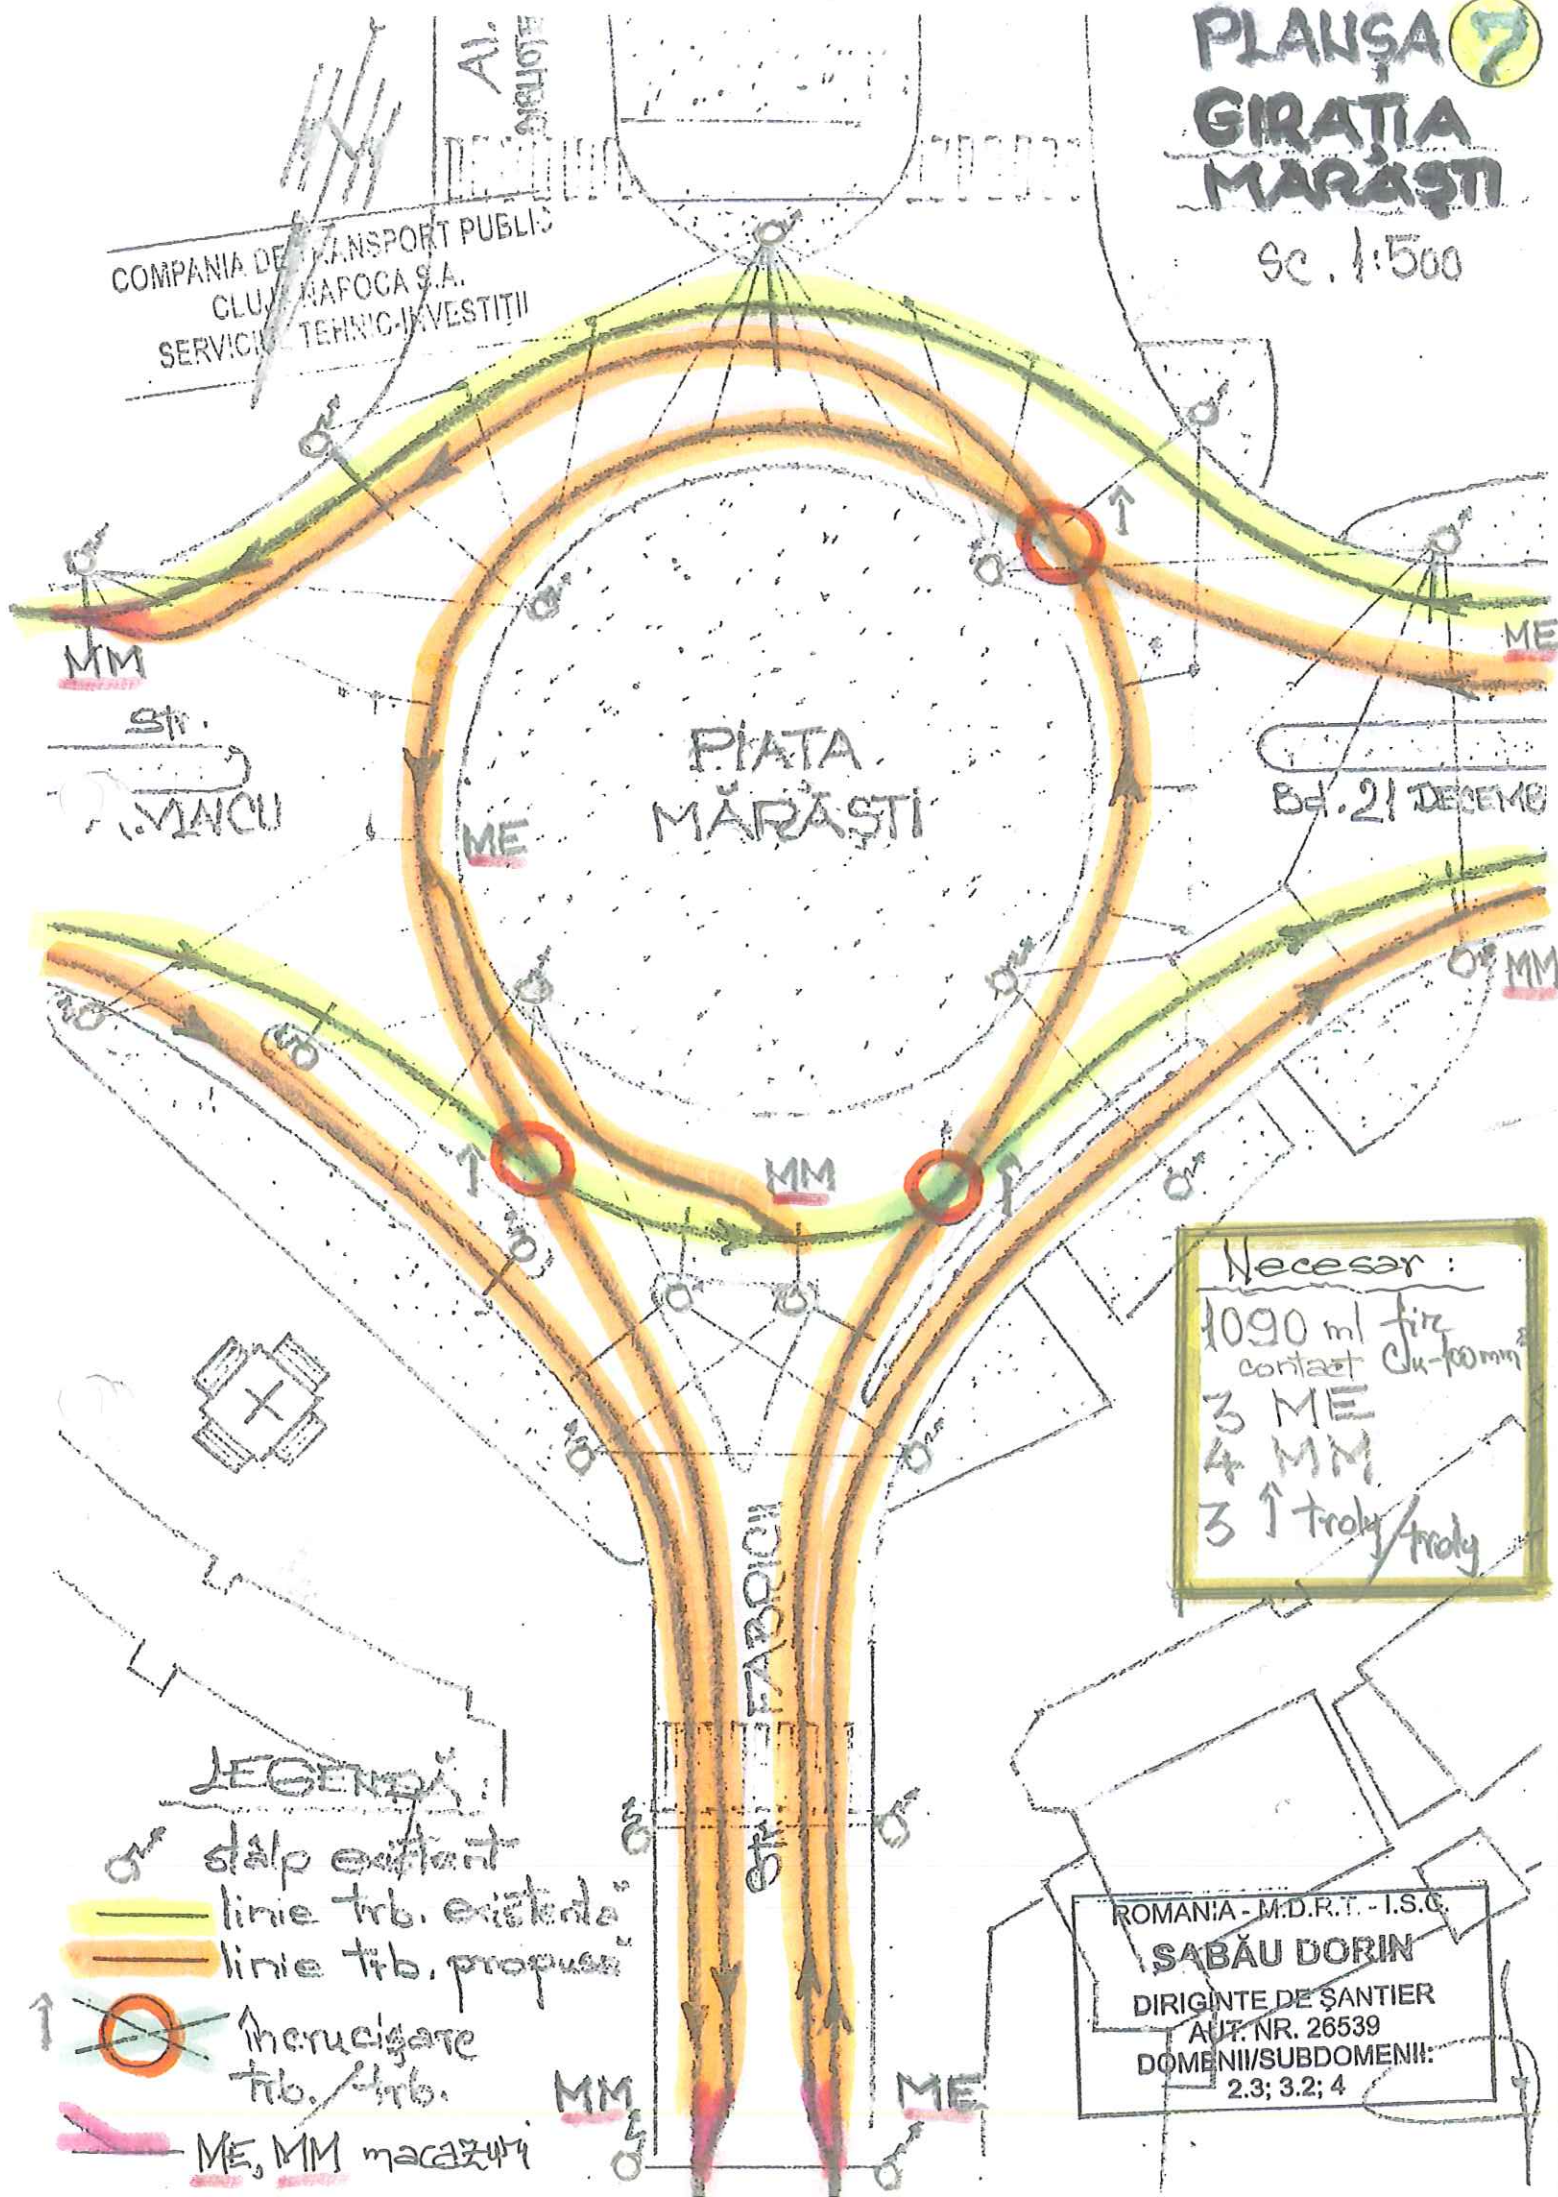

LEGENDĂ:

- ⊗ stație existentă
- linie trb. existentă
- linie trb. propusă
- ↑ ⊗ încrucțare trb./trb.
- ME, MM macazuri

Necesar:

1090 ml fir
 contact Cu-100mm²
 3 ME
 4 MM
 3 ↑ trolu/trolu

ROMANIA - M.D.R.T. - I.S.C.


SABĂU DORIN

DIRIGINTE DE ȘANTIER

AUT. NR. 26539

DOMENII/SUBDOMENII:

2.3; 3.2; 4

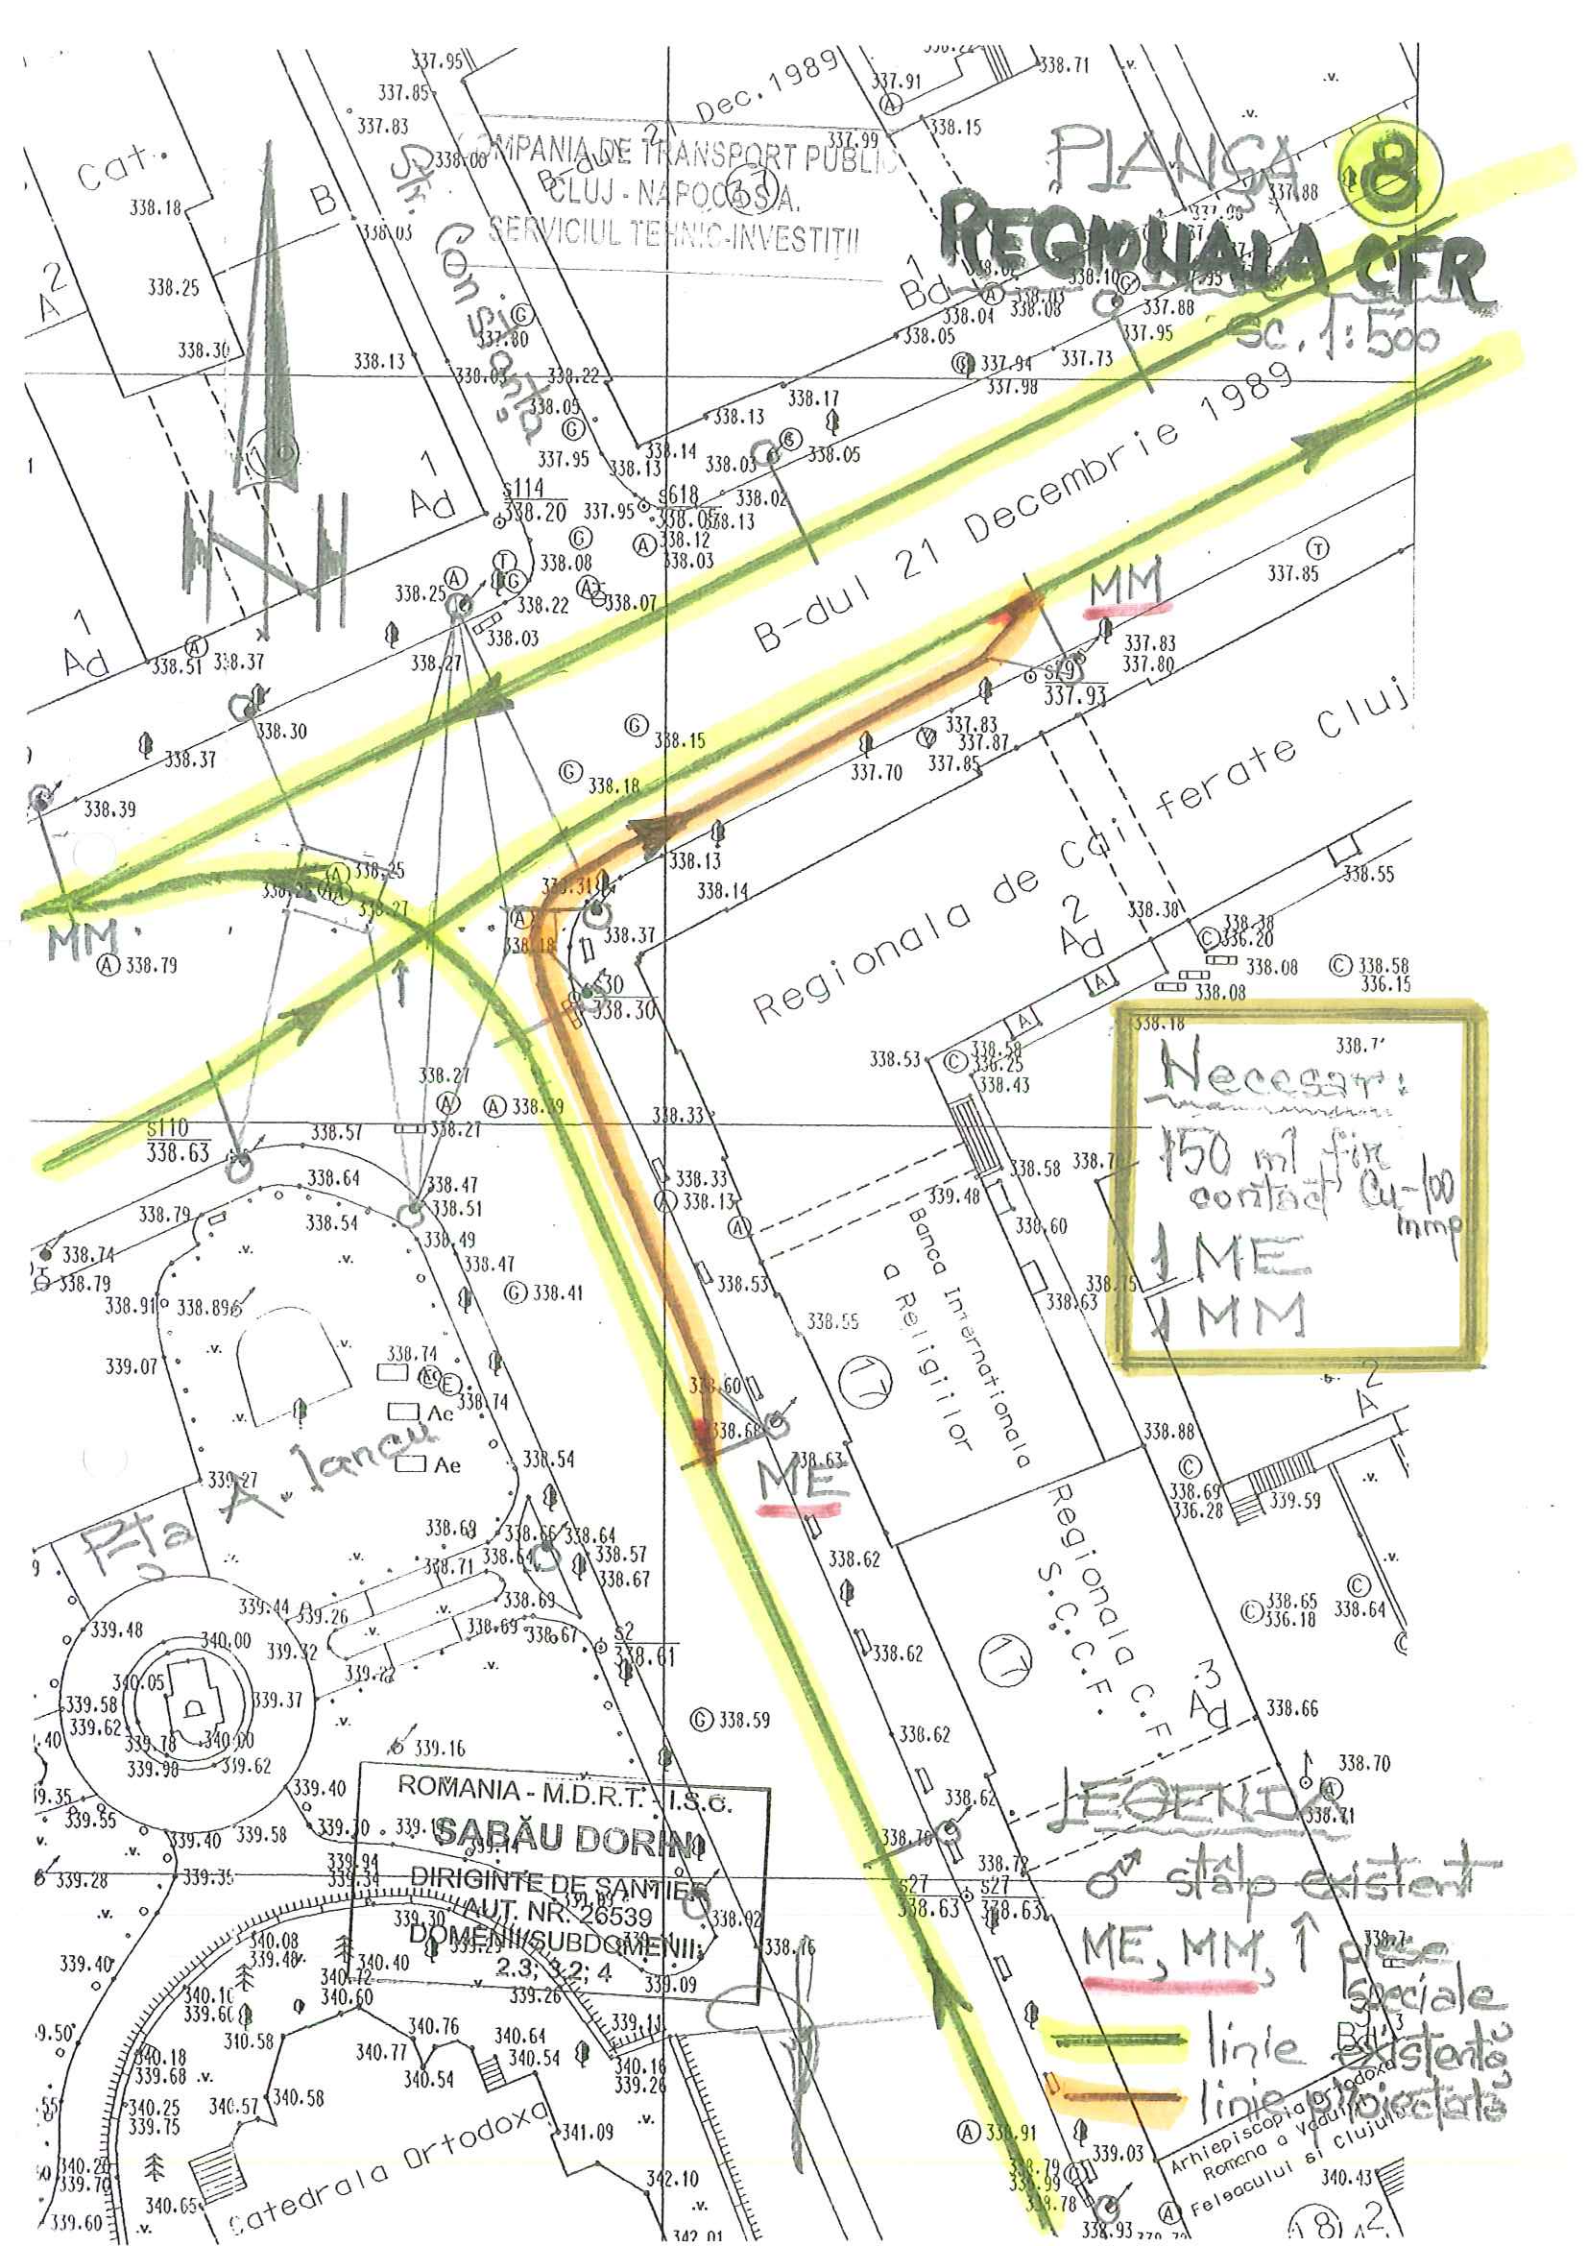

COMPANIA DE TRANSPORT PUBLIC
CLUJ - NAPOCA SA
SERVICIU DE TEHNIC INVESTITII

PLAN SA 9

ST. R. FERDINAND

R. MITEAZU

Sc. 1:500

Necesar
120 ml fir
contact 100mm²
1 ME

can. Morii

Saguna

Str. Andrei


LEONDA
poza stăp existent

linie
existente
proiectate
ME, 1 piese
speciale

Str. Tipografiei

CENTRAL

ROMANIA - M.D.R.T. - I.S.C.
SABĂU DORIN
DIRIGINTĂ DE ȘANTIER
AUT. NR. 26539
DOMENII/SUBDOMENII:
2.3; 3.2; 4

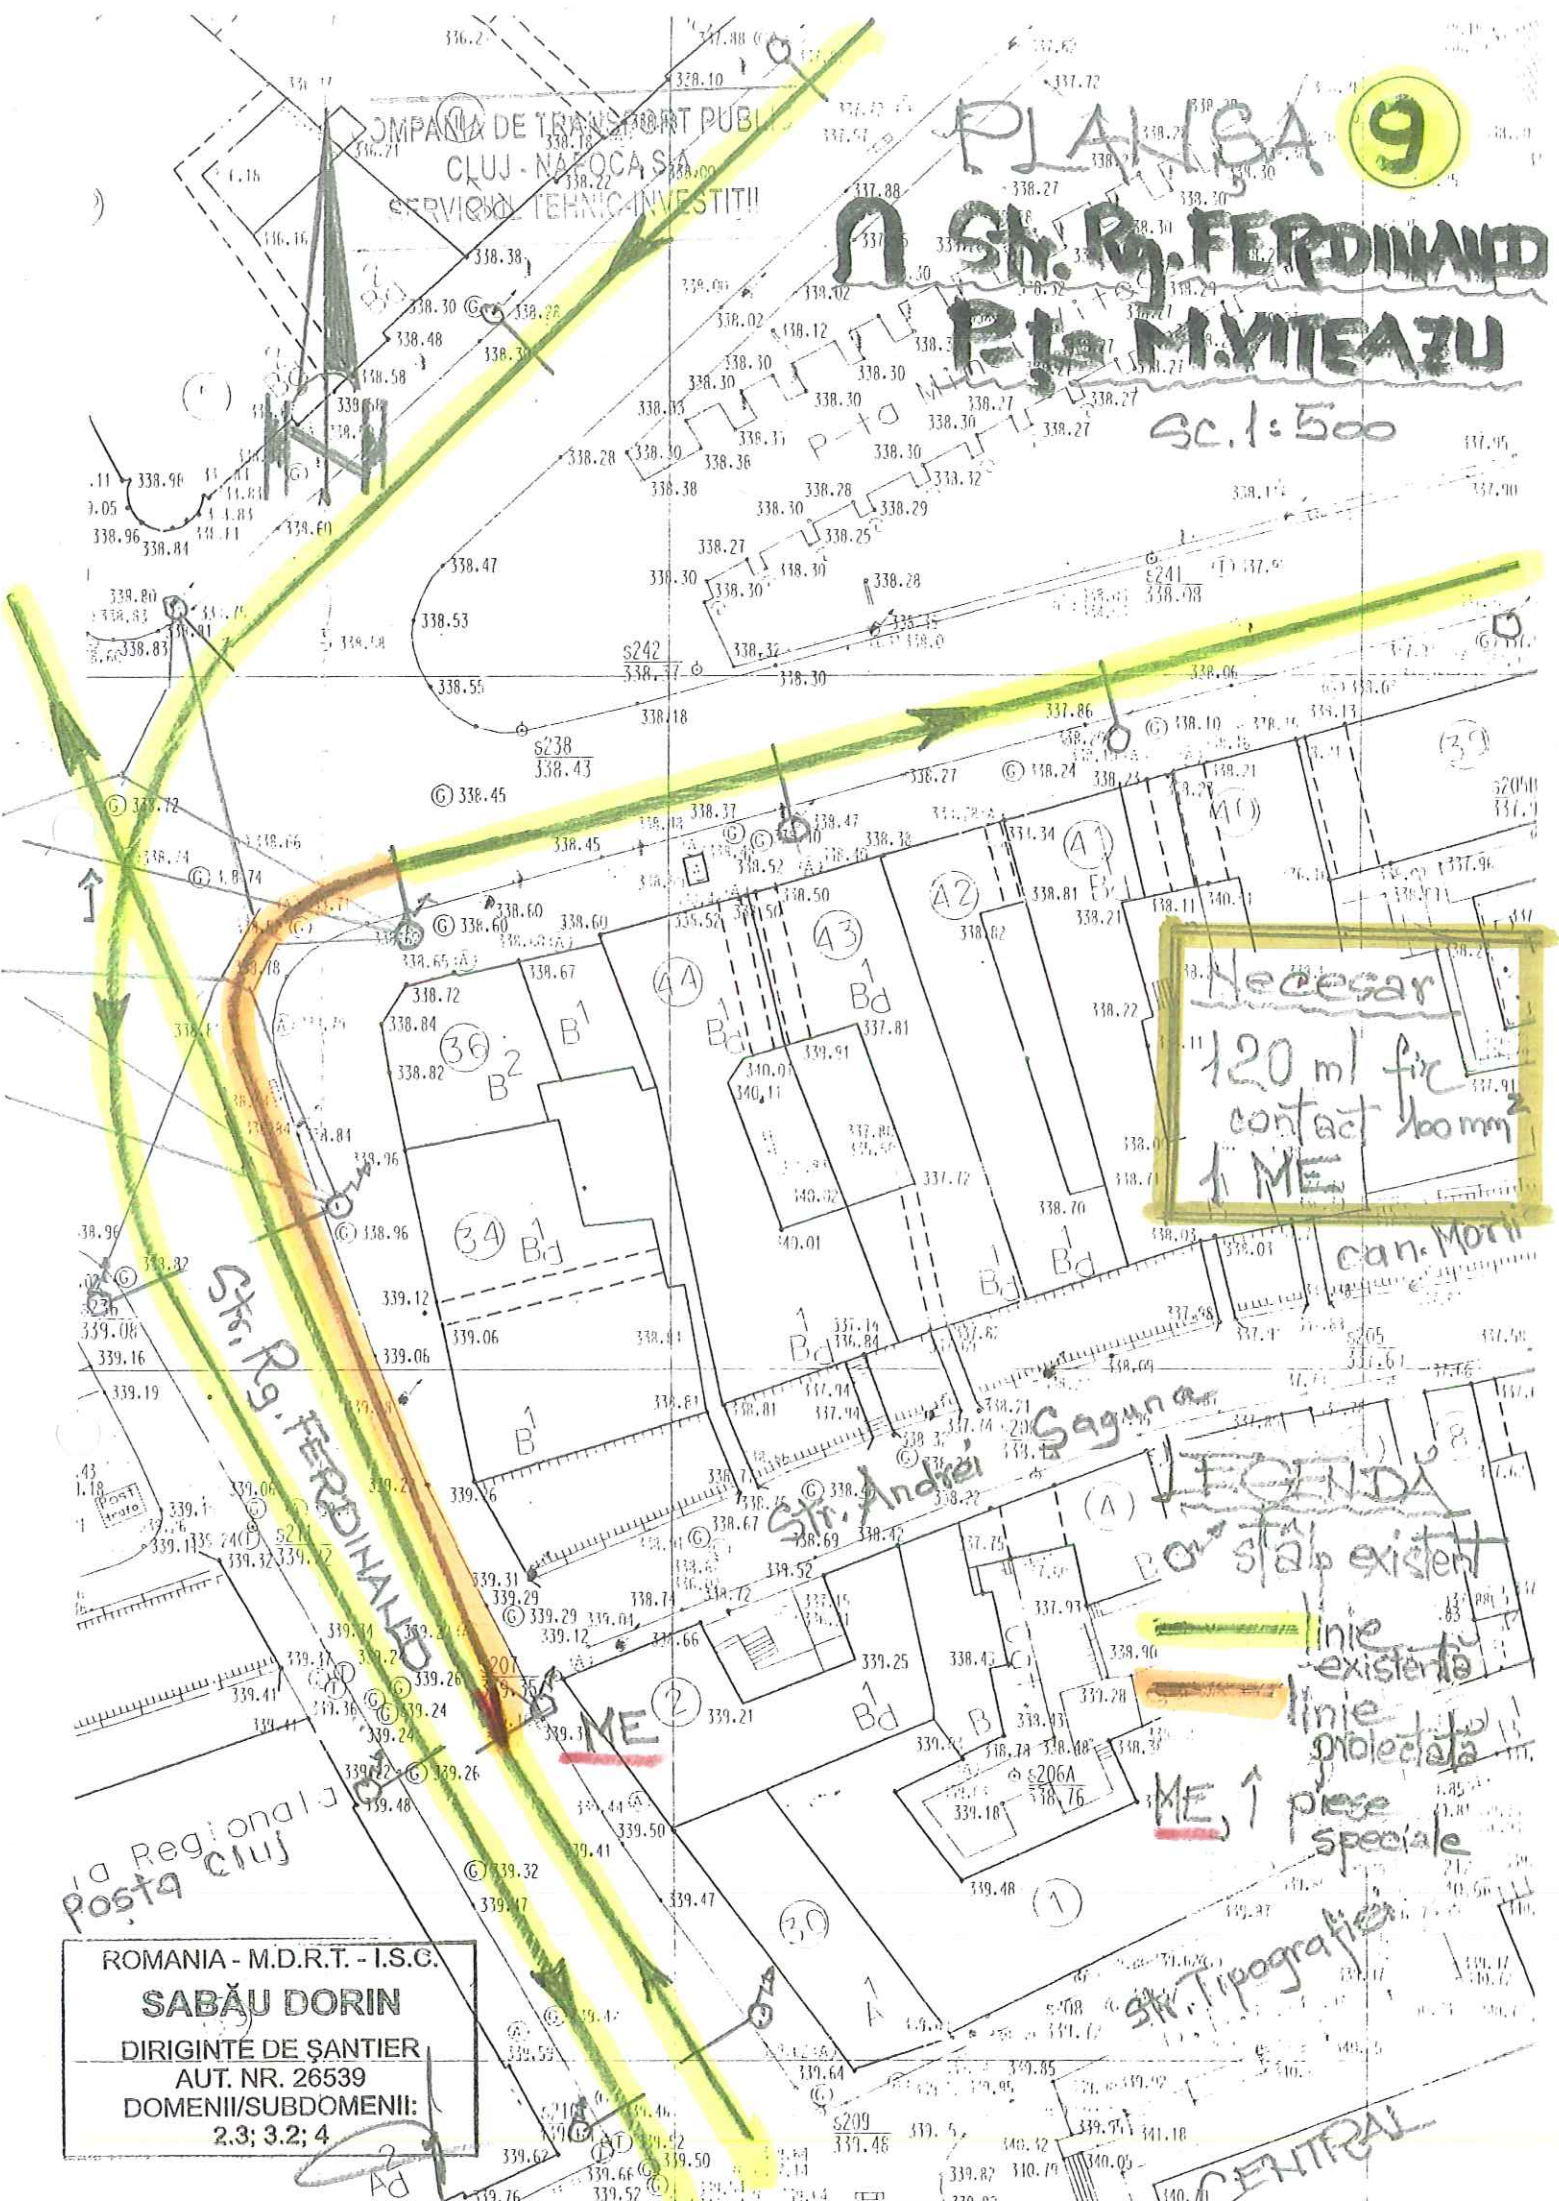

2.3; 3.2; 4

PLAȘA

PASAJ C.F. FABRICII

SC. 1:500

Relație Str. C. Păinii -
- Str. Fabricii

COMPANIA DE TRANSPORT PUBLIC

CLUJ - NAFOCA S.A.

SERVICIUL TEHNIC-INVESTITII

Necesar:

360 ml fin contact Cu 10 mm

1 ME

1 MM

LEGENDĂ:

stâlp existent

stâlp nou

linie existentă

linie nouă

MM, ME macazuri

ROMANIA - M.D.R.T. - I.S.C.


SABĂU DORIN

DIRIGINTE DE ȘANTIER

AUT. NR. 26539

DOMENII/SUBDOMENII:

2.3; 3.2; 4

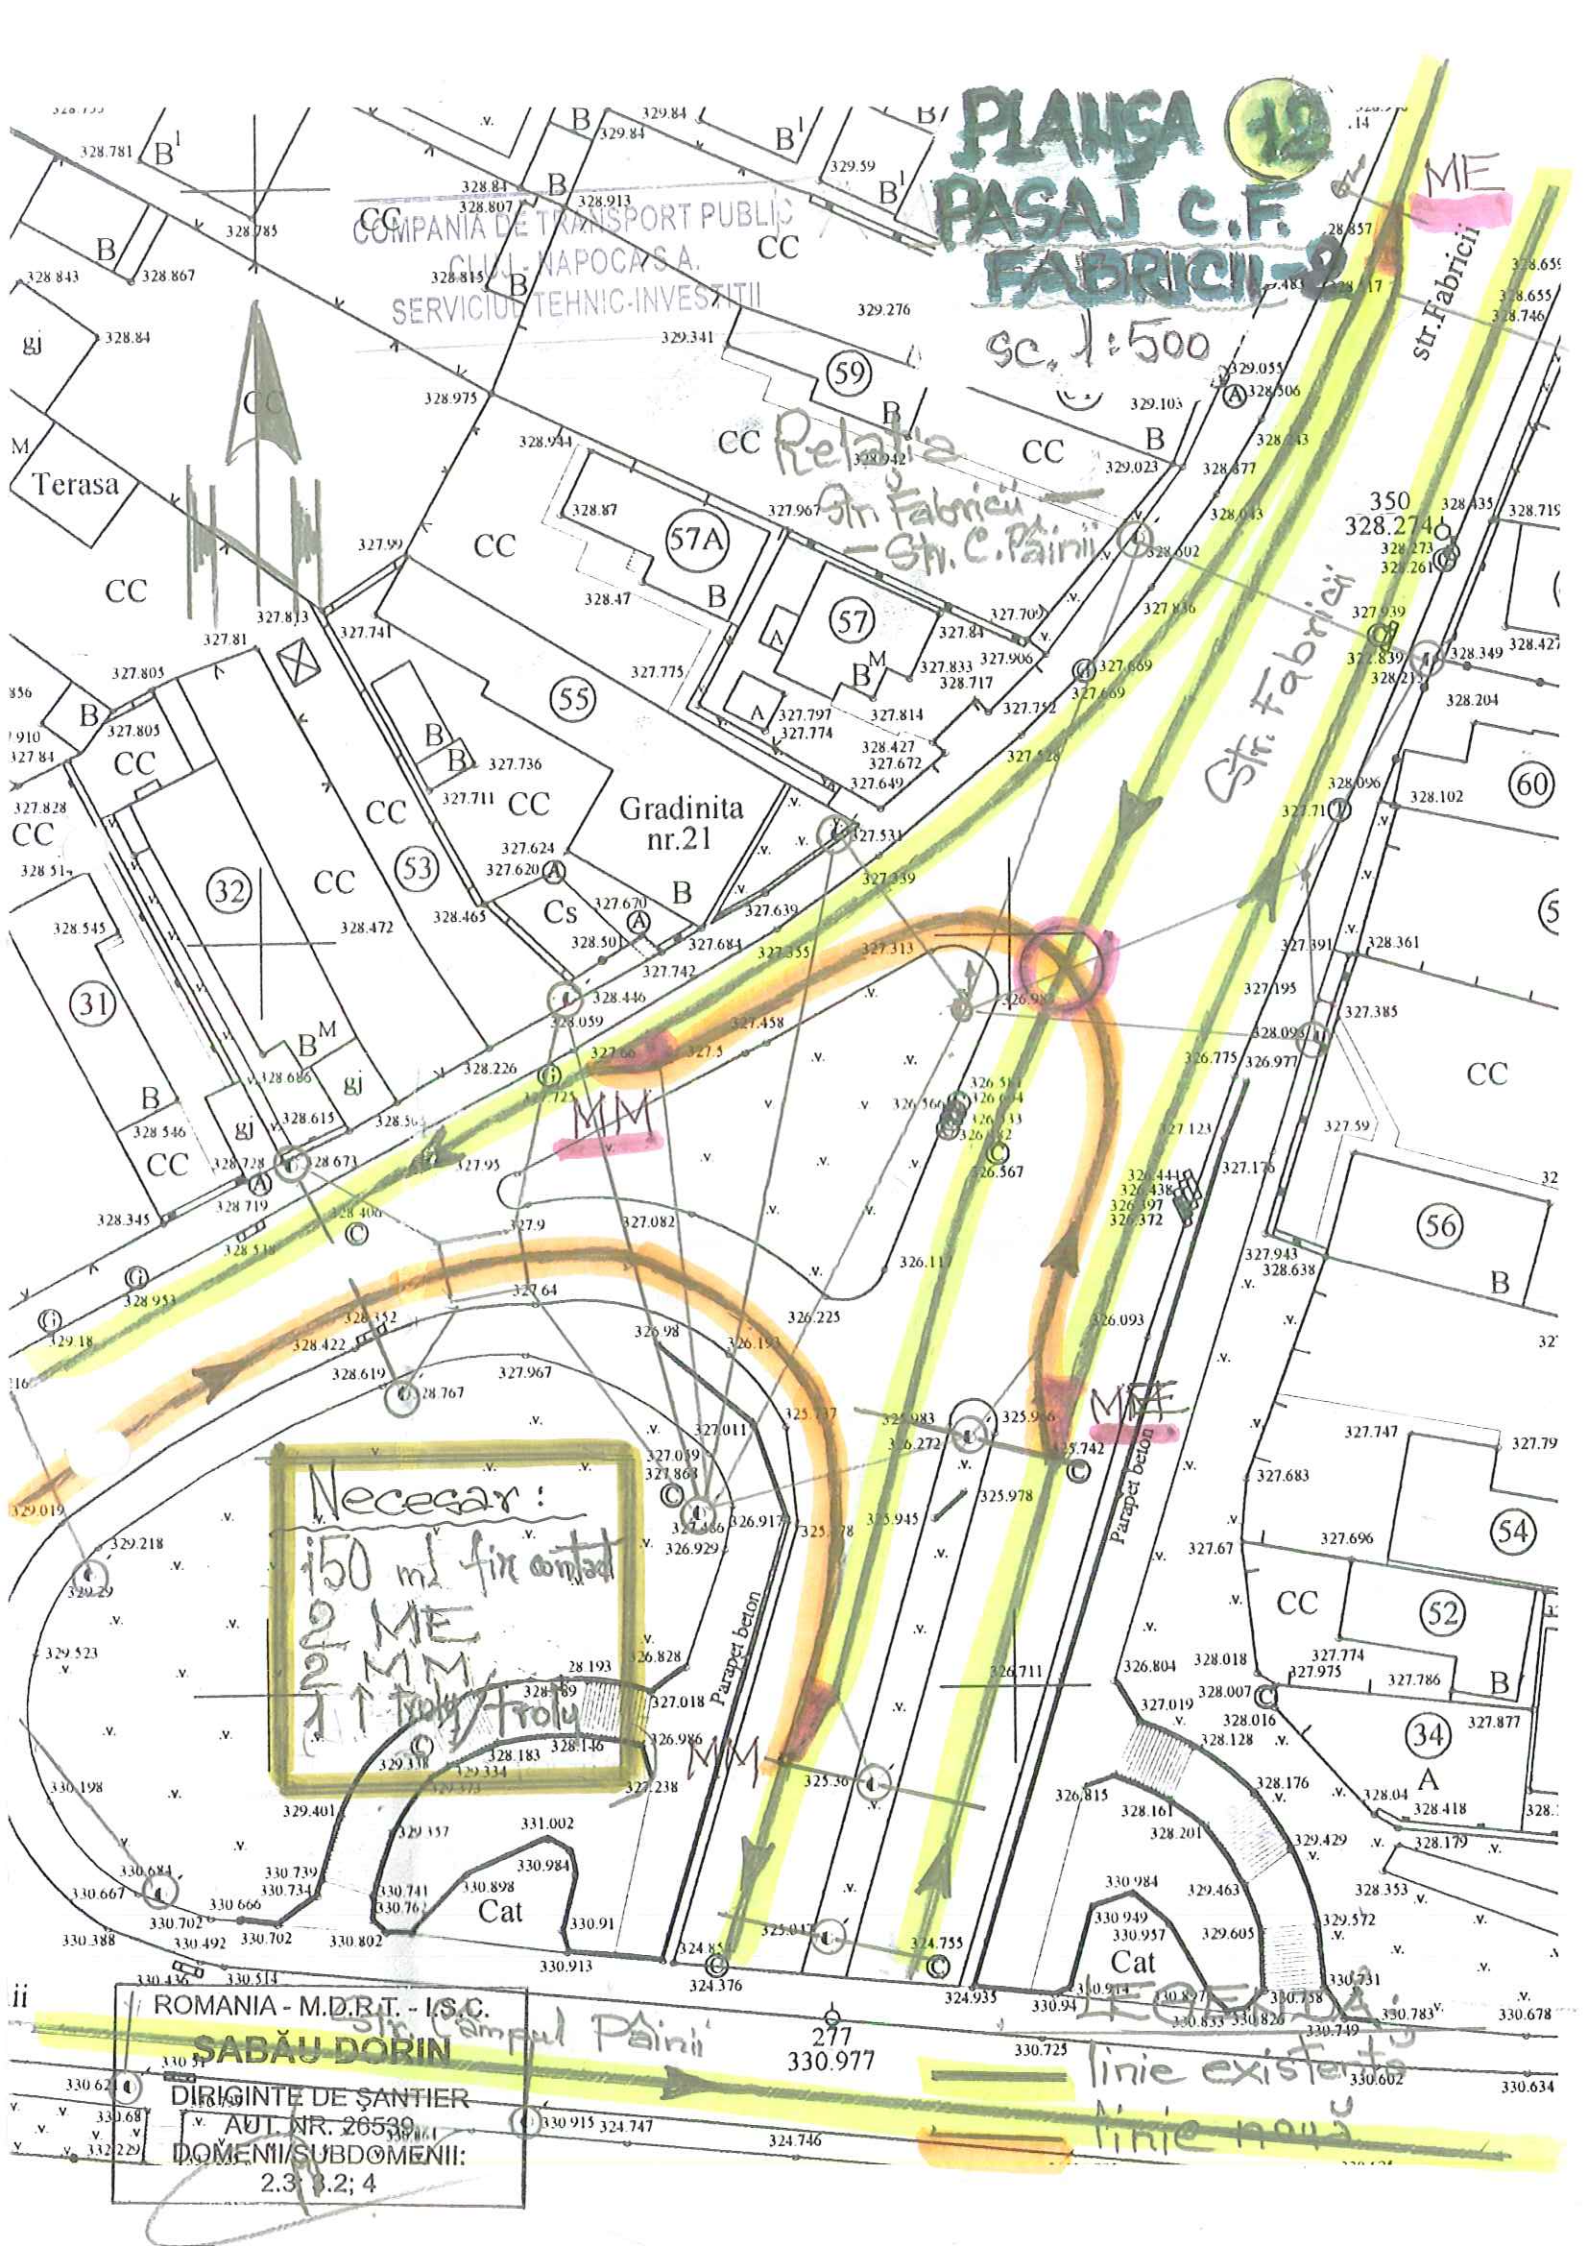

PLANSA 12
PASAJ C.F.
FABRICII-2

sc. 1:500

COMPANIA DE TRANSPORT PUBLIC
CH. NAPOCA S.A.
SERVICIU TEHNIC-INVESTITII

Necesar:
150 ml. fin contad
2 ME
2 MM
1 ↑ trolay/trolay

ROMANIA - M.D.R.T. - I.S.C.

SABĂU DORIN

DIRIGINTE DE ŞANTIER

AUT. NR. 26539

DOMENII/SUBDOMENII:

2.3 3.2; 4

linie existenta
linie noua

COMPANIA DE TRANSPORT PUBLIC
CLUJ-NAPOCA S.A.
SERVICIUL TEHNIC-INVESTITII

PLANSA

13

GIRATIE INTERSECȚIE
MUNCII - FABRICII

Sc. 1:500

Necesar:

100 ml fir contact
2 ↑ tramvai/troly

LEGENDĂ

○ stâlp existent

--- linie tramvai existent

— linie troleibuz existent

— linie troleibuz proiectat

○ consolă

○ suspensie

↑ încrucișare
trv./trb.

ROMANIA - M.D.R.T. - I.S.C.

SABĂU DORIN


DIRIGINTE DE ȘANTIER

AUT. NR. 26539

DOMENII/SUBDOMENII:

2.3; 3.2; 4

PLANSĂ

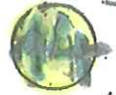

BUCLA ÎNTOARCE INTERMEDIARĂ BD. MUNCH

Sc. 1:500

Necesar:

650 ml fir contact
ME + 1 MM
1 trolz / trolz
2 tramvai / trolz

LEGENDĂ:

o stăp existent

--- linie tramvai
existență
— linie troleibuz
existență
— linie troleibuz
proiectată

MM, ME
macazuri
↑ ⊗ în crucișare
trb. / trv. și
trb. / trb.

o consola

o suspensii

ROMANIA - M.D.R.T. - I.S.O.

SABĂU DORIN

DIRIGINTE DE ȘANTIER

AUT. NR. 26539

DOMENII/SUBDOMENII:

2.3; 3.2; 4

COMPANIA DE TRANSPORT PUBLIC
CLUJ - NAPOCA S.A.
SERVICIUL TEHNIC-INVESTITII

CANTINA

BD. MUNCH

linie tramvai

ME

PLANȘA 15 SUBTRAVERSARE LEA I.T. BD. MINCI

sc. 1:500

COMPANIA DE TRANSPORT PUBLIC
CLUJ - NAPOCA S.A.
SERVICIUL TEHNIC-INVESTIȚII

LEGENDĂ:

- stâlp existent
- linie tramvai existentă
- linie troleibuz propusă
- încrucișare trb./tru
- LEA I.T.
- stâlp nou propus
- culoar protecție LEA 400

Neceșar:

3 f tramvai / trol

7000 ml fir contact

Var. I: 8 stâlpi SF4-11
SAU

Var. II: consolidare cu
prelungire console

5 stâlpi existenți
pe pastila mediană

ROMANIA - M.D.R.T. - I.S.G.
SABĂU DORIN
DIRIGINTE DE ȘANTIER
AUT. NR. 26539
DOMENII/SUBDOMENII
2.3.6.2.4

PLANȘA 16 CAP LINE MUNCHI-EMERSON

COMPANIA DE TRANSPORT PUBLIC SC. 1: 2000
 CLUJ-NAPOCA S.A.
 SERVICIUL TEHNIC INVESTIȚII

Str. D.G. KIRIAC

LEGENDA

○ stâlp existent
 ○ stâlp nou

== linie tramvai existentă

— linie troleibuz propusă

⊗ înlocuiri trv./trb.

○ stâlp cu consolă lungă

○ stâlp cu consolă scurtă

○ stâlp cu suspensii sârmă

ME, MM macazuri

PARCĂRI PREUZINAL

Necesar:

1 MM

2 1 tramvai trol.

46 stâlpi, d.c.

25 SF8-II

21 SF4-II

3920 ml. fir contact

DEPOU

TRAMVAIE

MEDIC PROF
 CANCER
 CENTER

ITAL
 INOX

ROMANIA - M.D.R.T. - I.S.C.

SABĂU DORIN

DIRIGINTE DE ȘANTIER

AUT. NR. 26530

DOMENII/SUBDOMENII:

2.3; 3.2; 4

PARKING

PARKING

MM

Str. EMERSON

Str. EMERSON

BD. MUNCHI

CENTURA OCULTOARE
 BD. MUNCHI
 I-E

Spec. APARIDA